



Neubau  
"JRMALAI"  
Parzelle 3458  
Voa Crapera 30  
7078 Lenzerheide

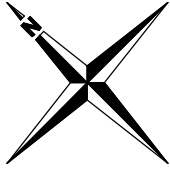

## Grundriss Dachgeschoss

MST. 1 : 100

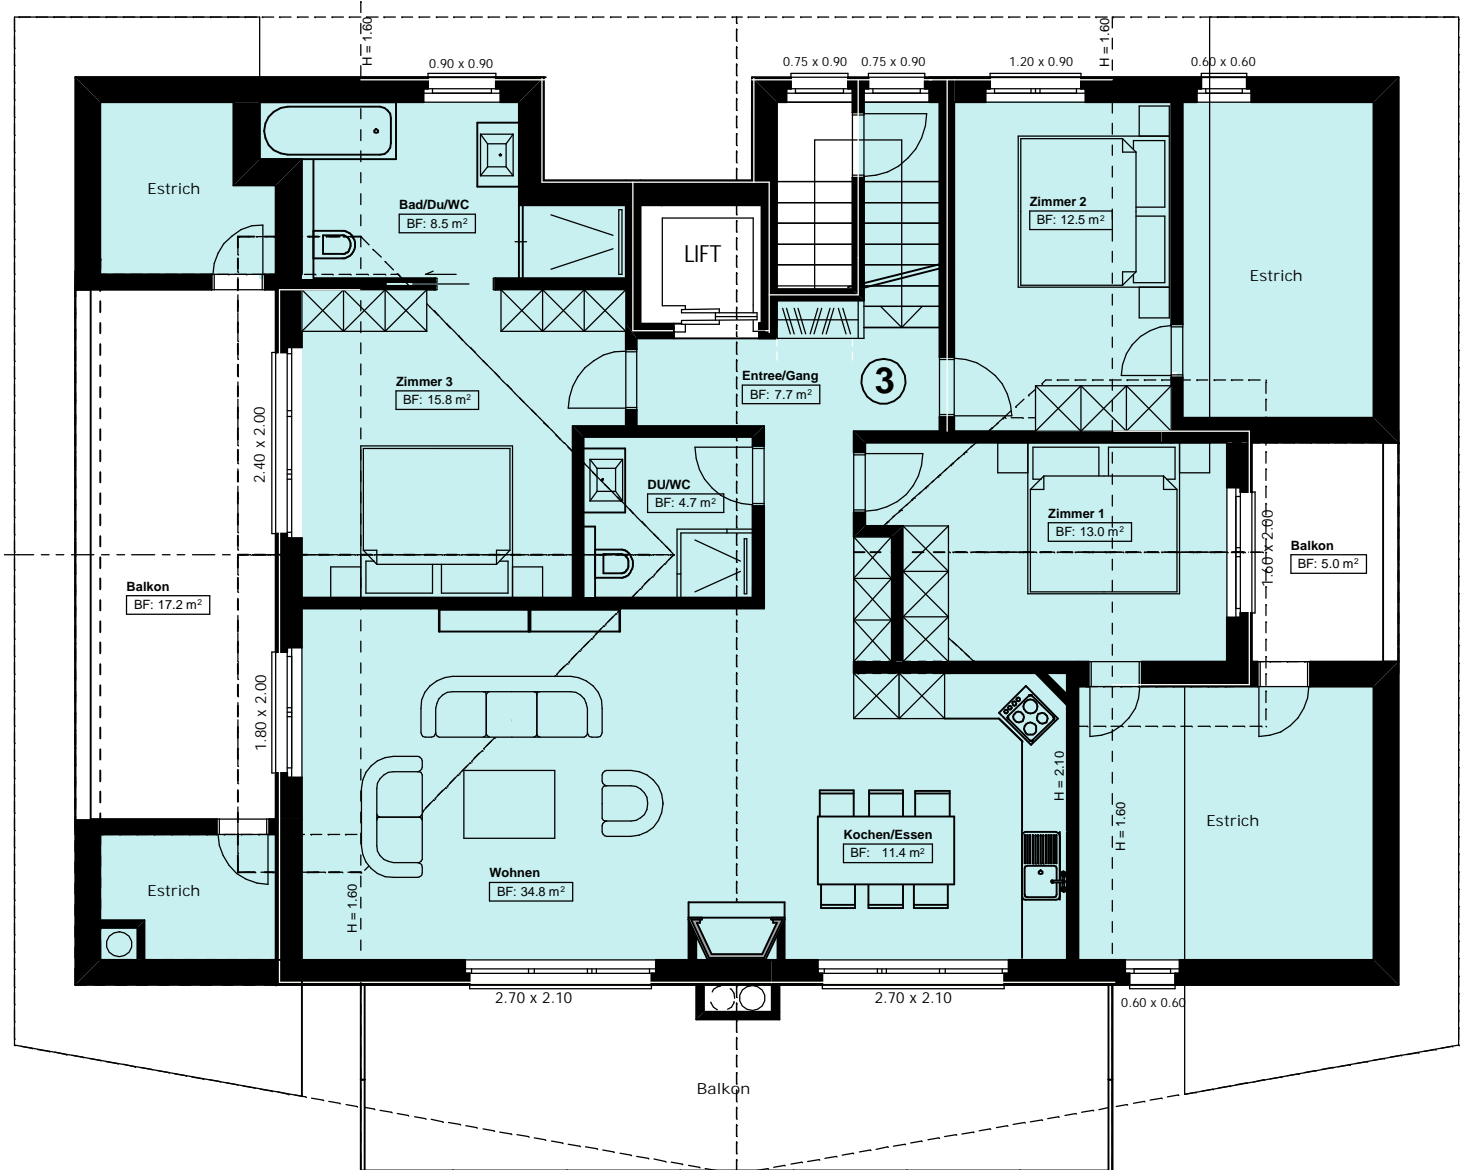

**4 1/2 Zi. Wohnung Dachgeschoss**  
**BGF 130 m<sup>2</sup>**  
**bei Höhe 1.60 m**  
**(Balkonanteil 11.6m<sup>2</sup>)**